


Mapa poglądowa wykorzystania sieci teletechnicznej Toruńskich Wodociągów Sp. z o. o.

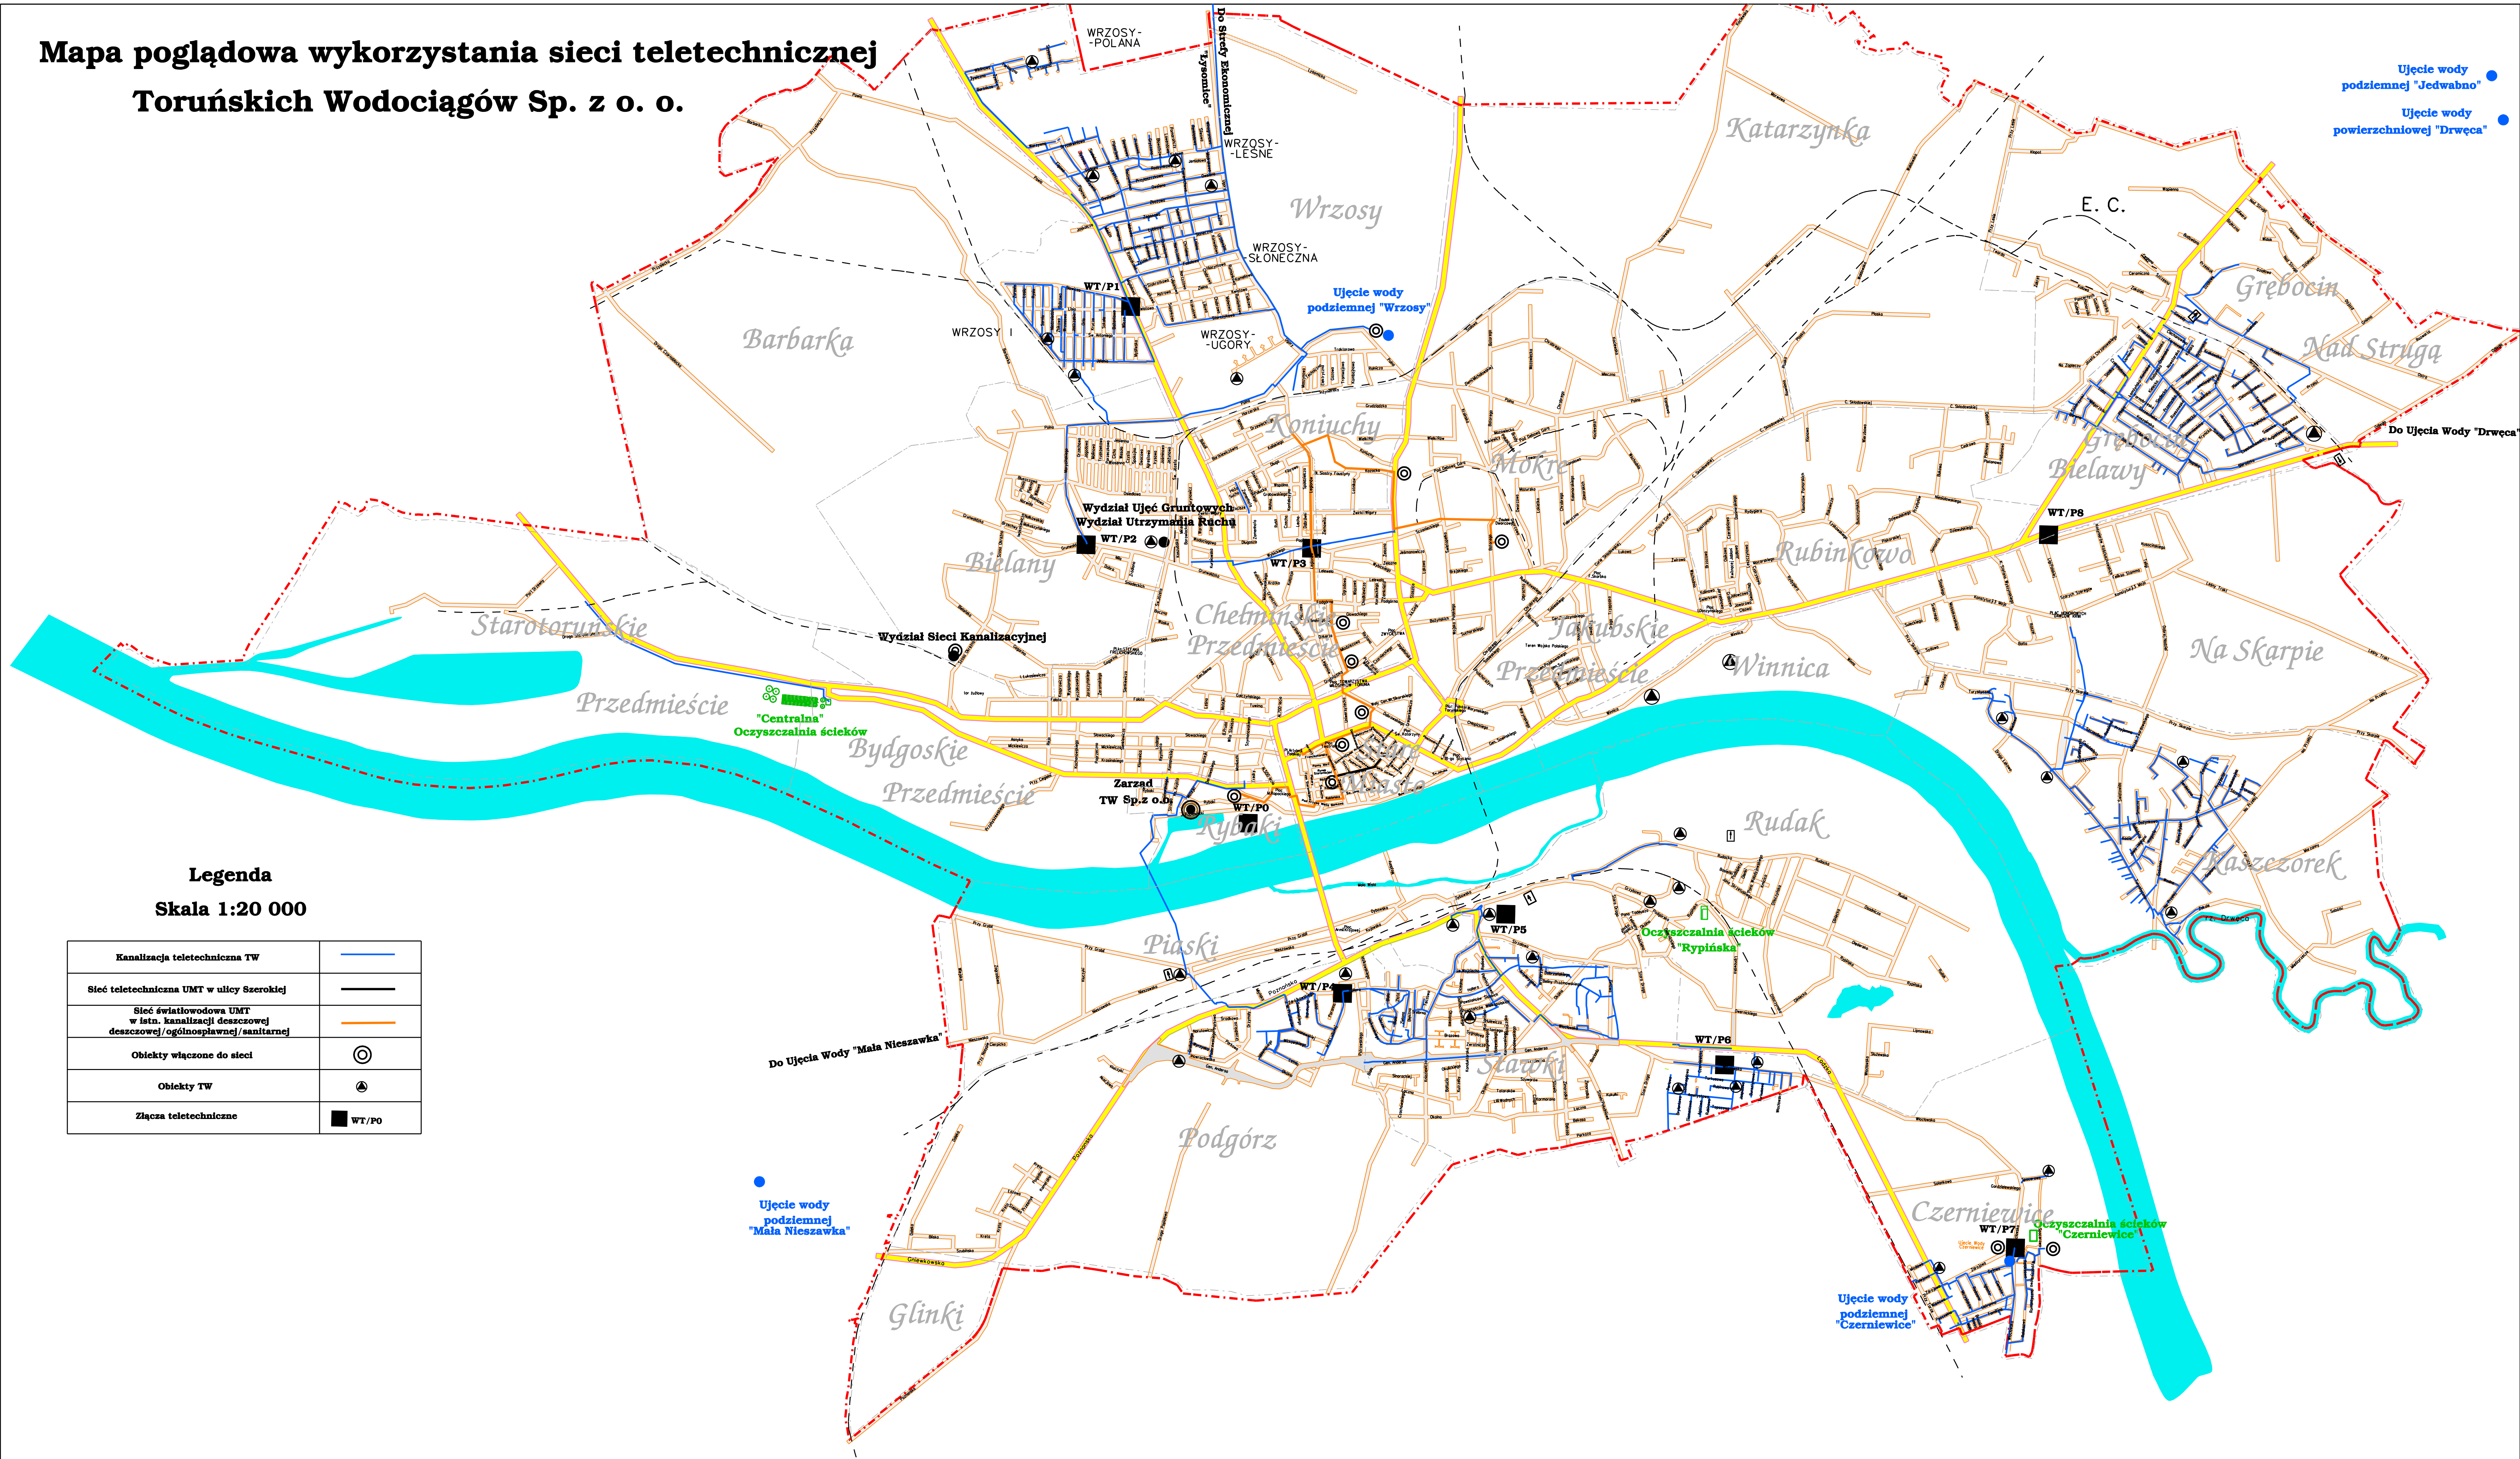

Ujęcie wody podziemnej "Jedwabno"
Ujęcie wody powierzchniowej "Drwęca"

Legenda
Skala 1:20 000

Kanalizacja teletechniczna TW	
Sieć teletechniczna UMT w ulicy Szerokiej	
Sieć światłowodowa UMT w listw. kanalizacji deszczowej/ogólnospławnej/sanitarnej	
Obiekty włączone do sieci	
Obiekty TW	
Złącza teletechniczne	

Ujęcie wody podziemnej "Mała Nieszawka"

Ujęcie wody podziemnej "Czerniewice"

Oczyszczalnia ścieków "Czerniewice"

Oczyszczalnia ścieków "Rypiańska"

Oczyszczalnia ścieków "Centralna"

Zarząd TW Sp. z o.o.

Wydział Ujęć Gruntowych
Wydział Utrzymywania Ruchu

Wydział Sieci Kanalizacyjnej

Ujęcie wody podziemnej "Wrzosa"

Do Ujęcia Wody "Drwęca"

Do Ujęcia Wody "Mała Nieszawka"

WT/P7

WT/P6

WT/P5

WT/P4

WT/P0

WT/P3

WT/P2

WT/P8

WT/P1

WRZOSY-POLANA

WRZOSY-LESNE

WRZOSY-SLONECZNA

WRZOSY-UGORY

WRZOSY I

Bielawy

Rybaki

Piaski

Podgórz

Starówka

Rudak

Winnica

Jakubskie Przedmieście

Chełmińskie Przedmieście

Bielany

Mokre

Koniuchy

Wrzosa

Katarzynka

E. C.

Grębocin

Nad Strugą

Bielawy

Rubinkowo

Na Skarpie

Kaszczorek

Czerniewice

Glinki

Starotoruńskie

Przedmieście

Bydgoskie

Przedmieście